

I'M TERRACE

FUKUZUMI

アイムテラス福住

WEST

D_{TYPE}

2_{LDK}

■専有面積／54.76㎡（約16.56坪）

■バルコニー面積／6.45㎡（約1.95坪）



※トランクルーム／1階共用部に設置

LDのゾーニングと洋室の独立性が生む、快適空間。

リビング・ダイニング・キッチンは約14帖超のゆとり空間。

リビング・ダイニングと洋室1は南面にバルコニーを配し、採光に優れた設計。

洋室2には壁一面にクロゼットを配置。

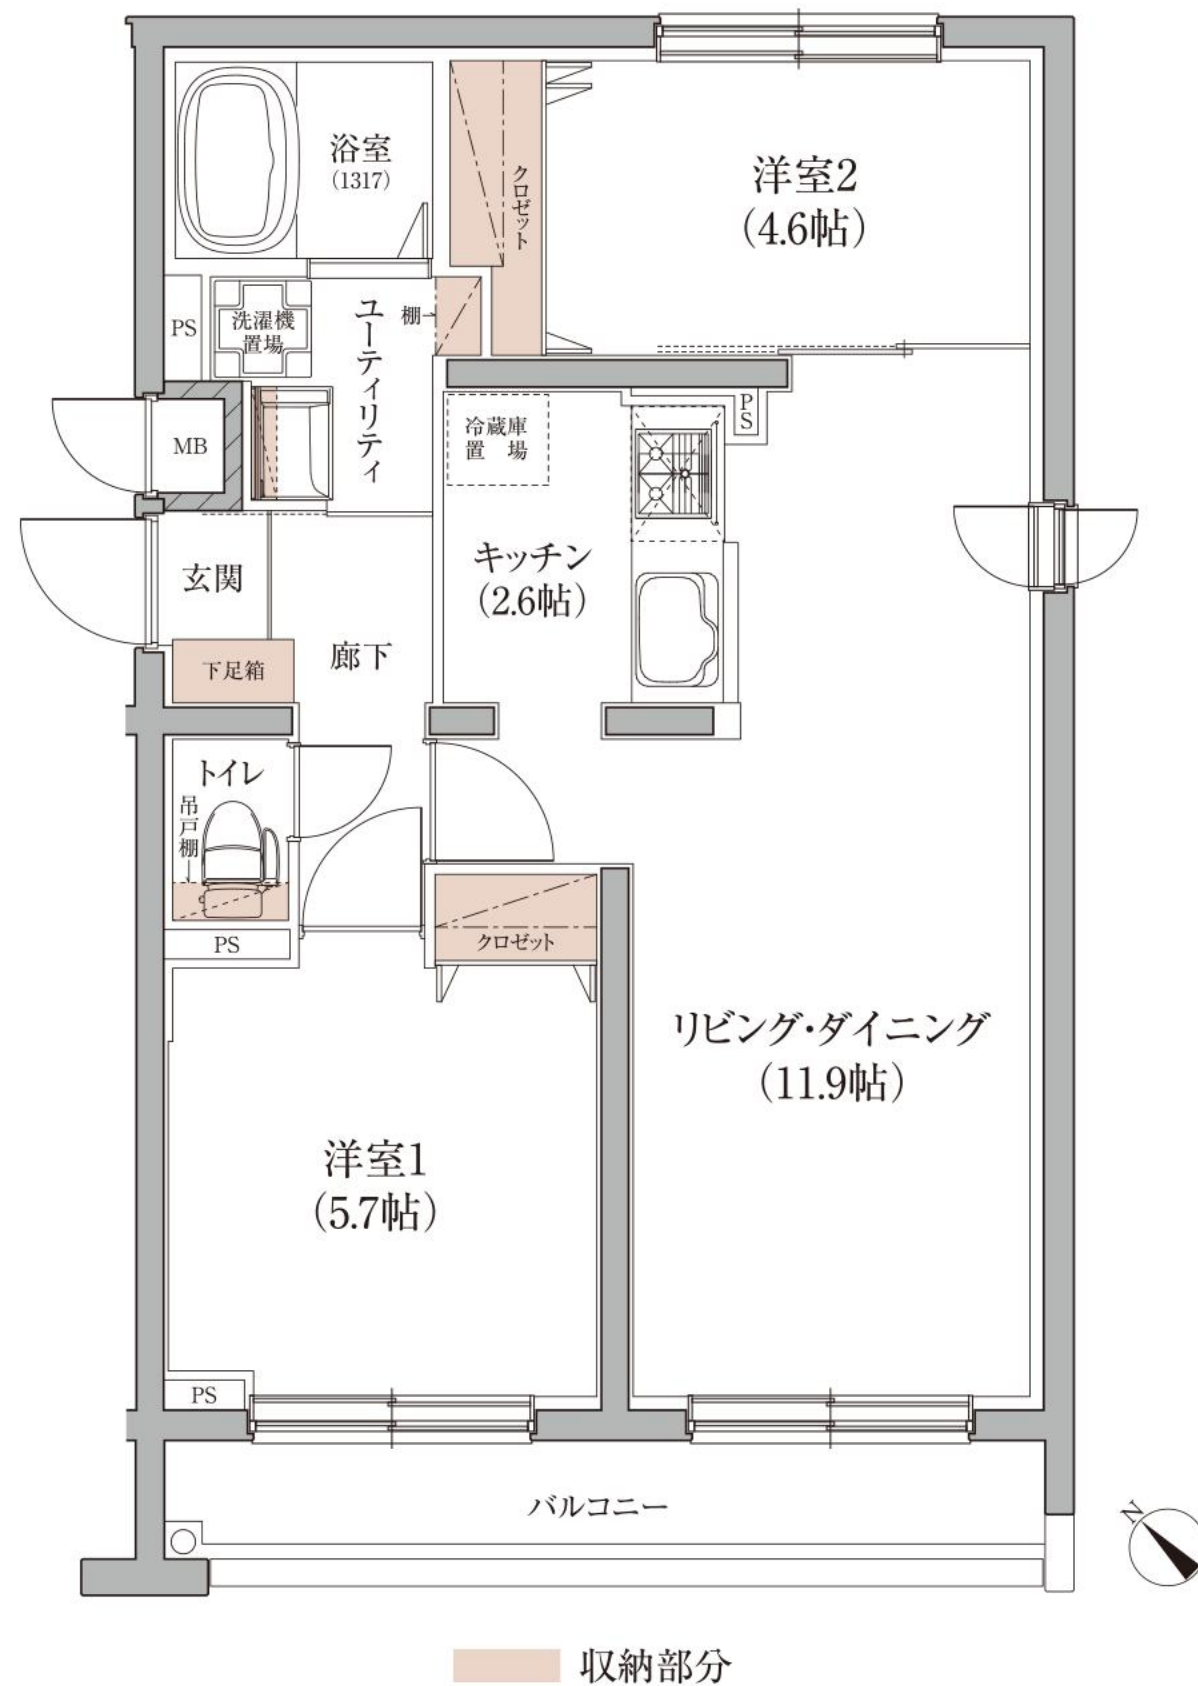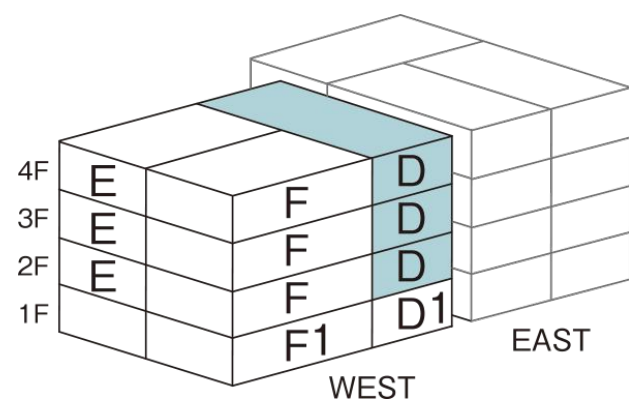

※掲載の間取りは設計段階の図面を基に描き起こしたもので変更となる場合があります。