

I'M TERRACE

FUKUZUMI

アイムテラス福住

EAST

A

TYPE

2

LDK

■専有面積／**54.33**m²（約16.43坪）

■バルコニー面積／4.53m²（約1.37坪）



※トランクルーム／1階共用部に設置

暮らしやすさと収納力を兼ね備えた、整った住空間。

衣類や生活用品をまとめて仕舞える大型収納のウォークインクロゼットを配置。

リビング・ダイニングは家具レイアウトがしやすい、デッドスペースの少ないスクエアな空間設計。

リビング・ダイニングと洋室2の間仕切りドアを開放すると約14帖超のゆとりの空間に。

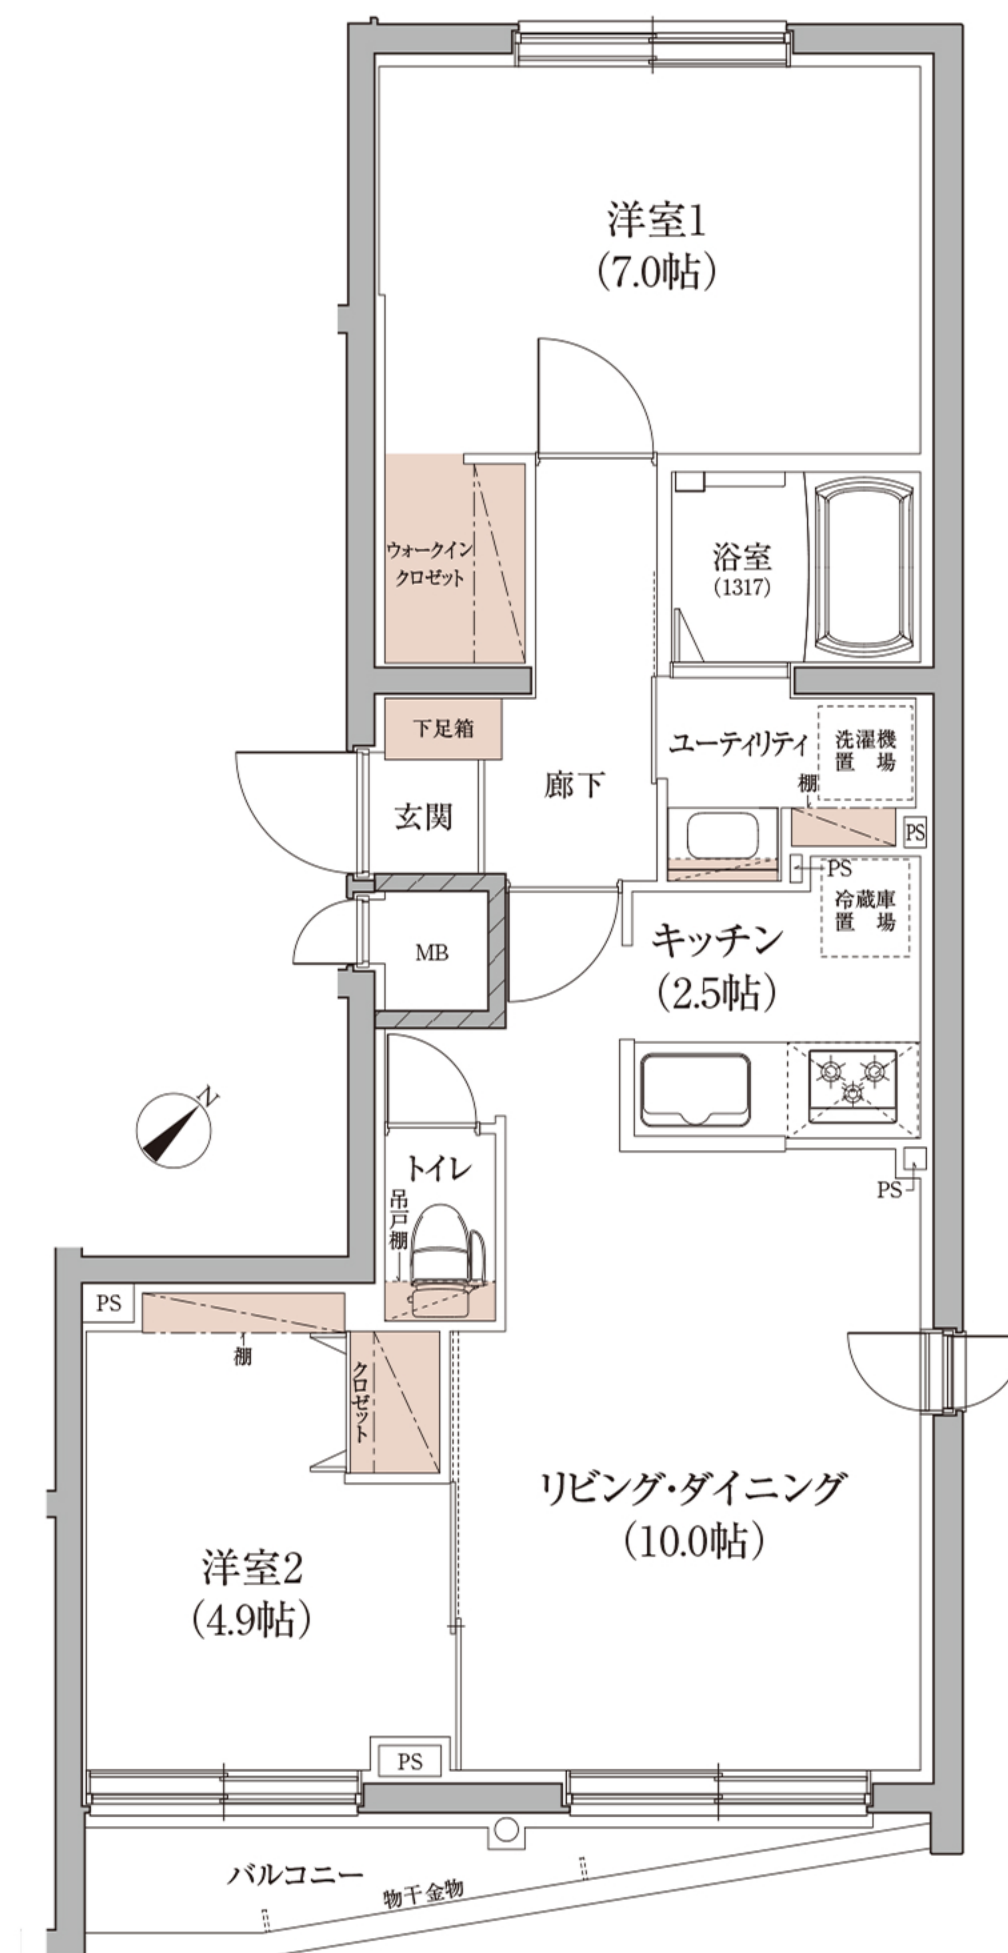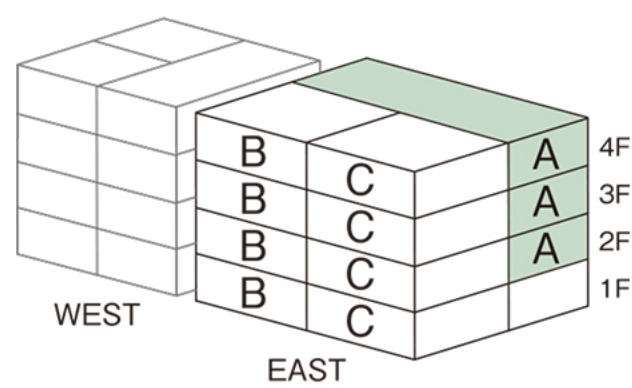

■ 収納部分

※掲載の間取りは設計段階の図面を基に描き起こしたもので変更となる場合がございます。