

I'M TERRACE

FUKUZUMI

アイムテラス福住

EAST

B TYPE

2 LDK

■専有面積／**54.69**m²（約16.54坪）

■バルコニー面積／6.65m²（約2.01坪）



※トランクルーム／1階共用部に設置

暮らしやすさを整えた、機能的な住空間。

家具のレイアウトがしやすい、すっきりとしたLDK設計でムダのない空間に。

南面バルコニーに面した、採光と通風に優れた住まい設計。

広々とした玄関と大容量の下足箱を確保。

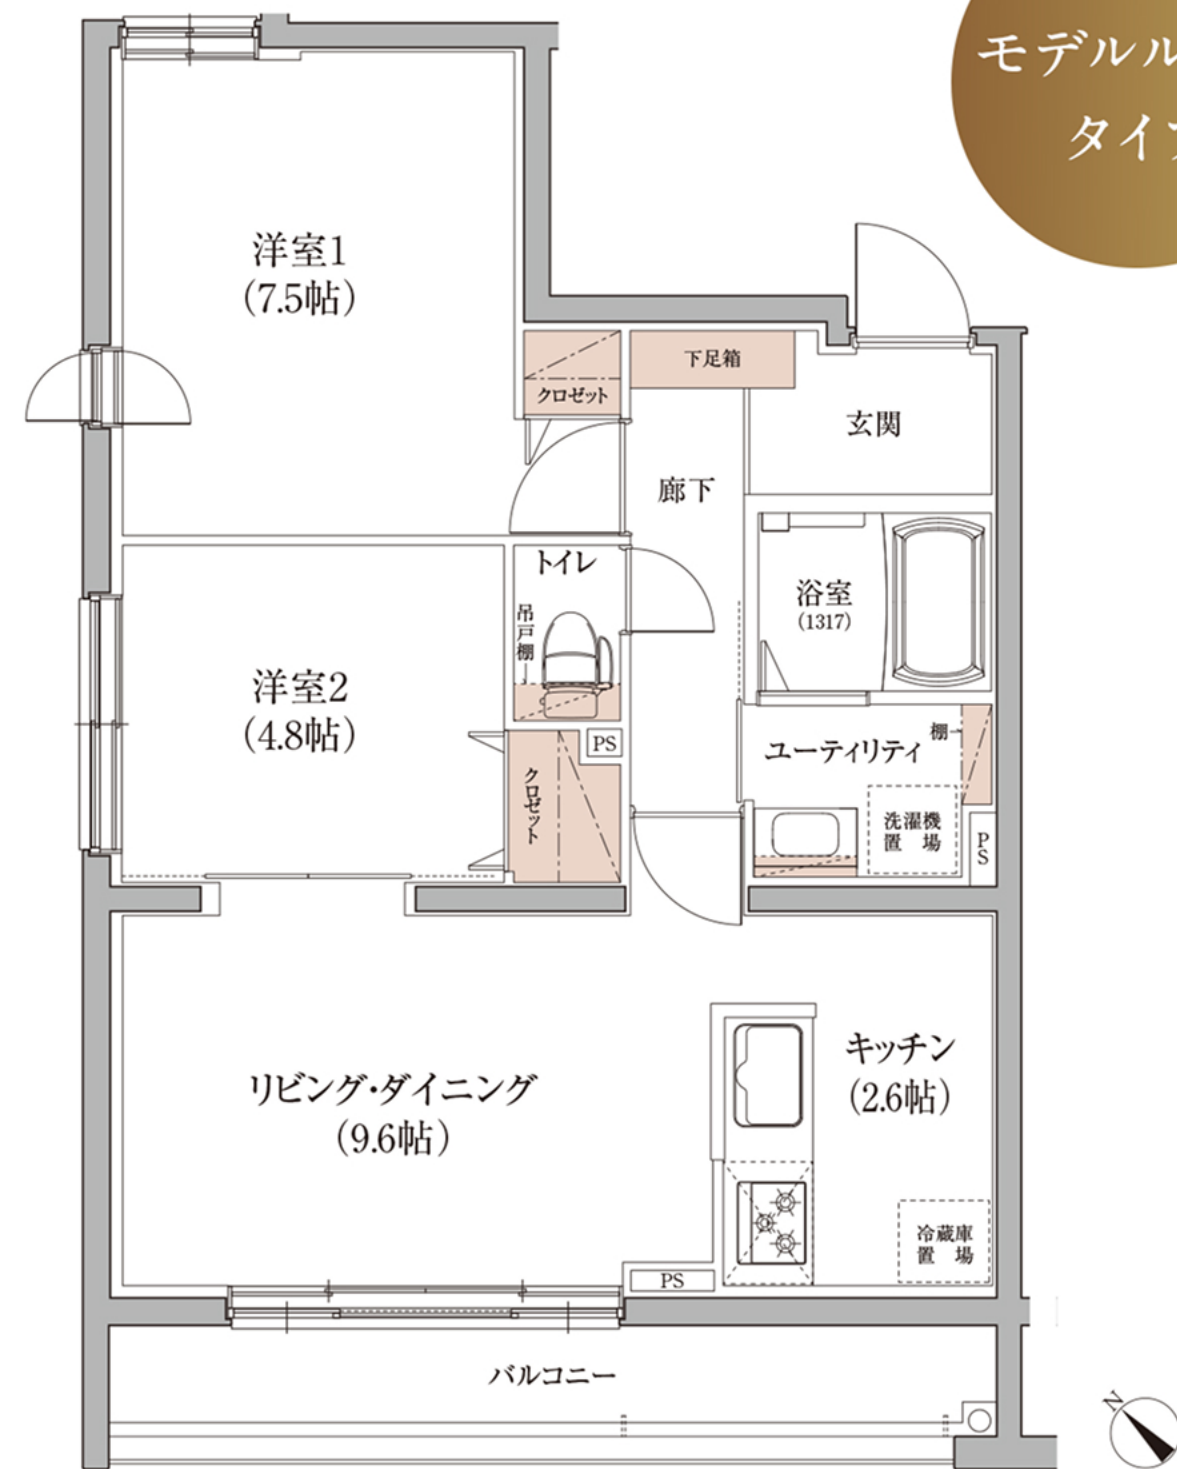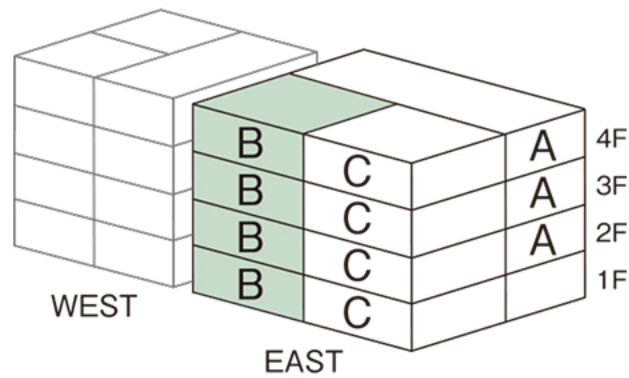

モデルルーム
タイプ

■ 収納部分

※掲載の間取りは設計段階の図面を基に描き起こしたもので変更となる場合がございます。



モデルルーム
タイプ

※掲載の間取りは設計段階の図面を基に描き起こしたもので変更となる場合がございます。