

I'M TERRACE

FUKUZUMI

アイムテラス福住

EAST

C TYPE

2 LDK

■専有面積／**55.62**m²（約16.82坪）

■バルコニー面積／7.65m²（約2.31坪）



※トランクルーム／1階共用部に設置

2WAY動線のキッチンが快適な空間を演出。

キッチンは2箇所から出入り可能で家事仕事スムーズな快適動線。

リビングと洋室2は開放感を感じる南面にバルコニーを配置。

適所に収納を設け、すっきりと整った室内環境を保ちやすい設計。

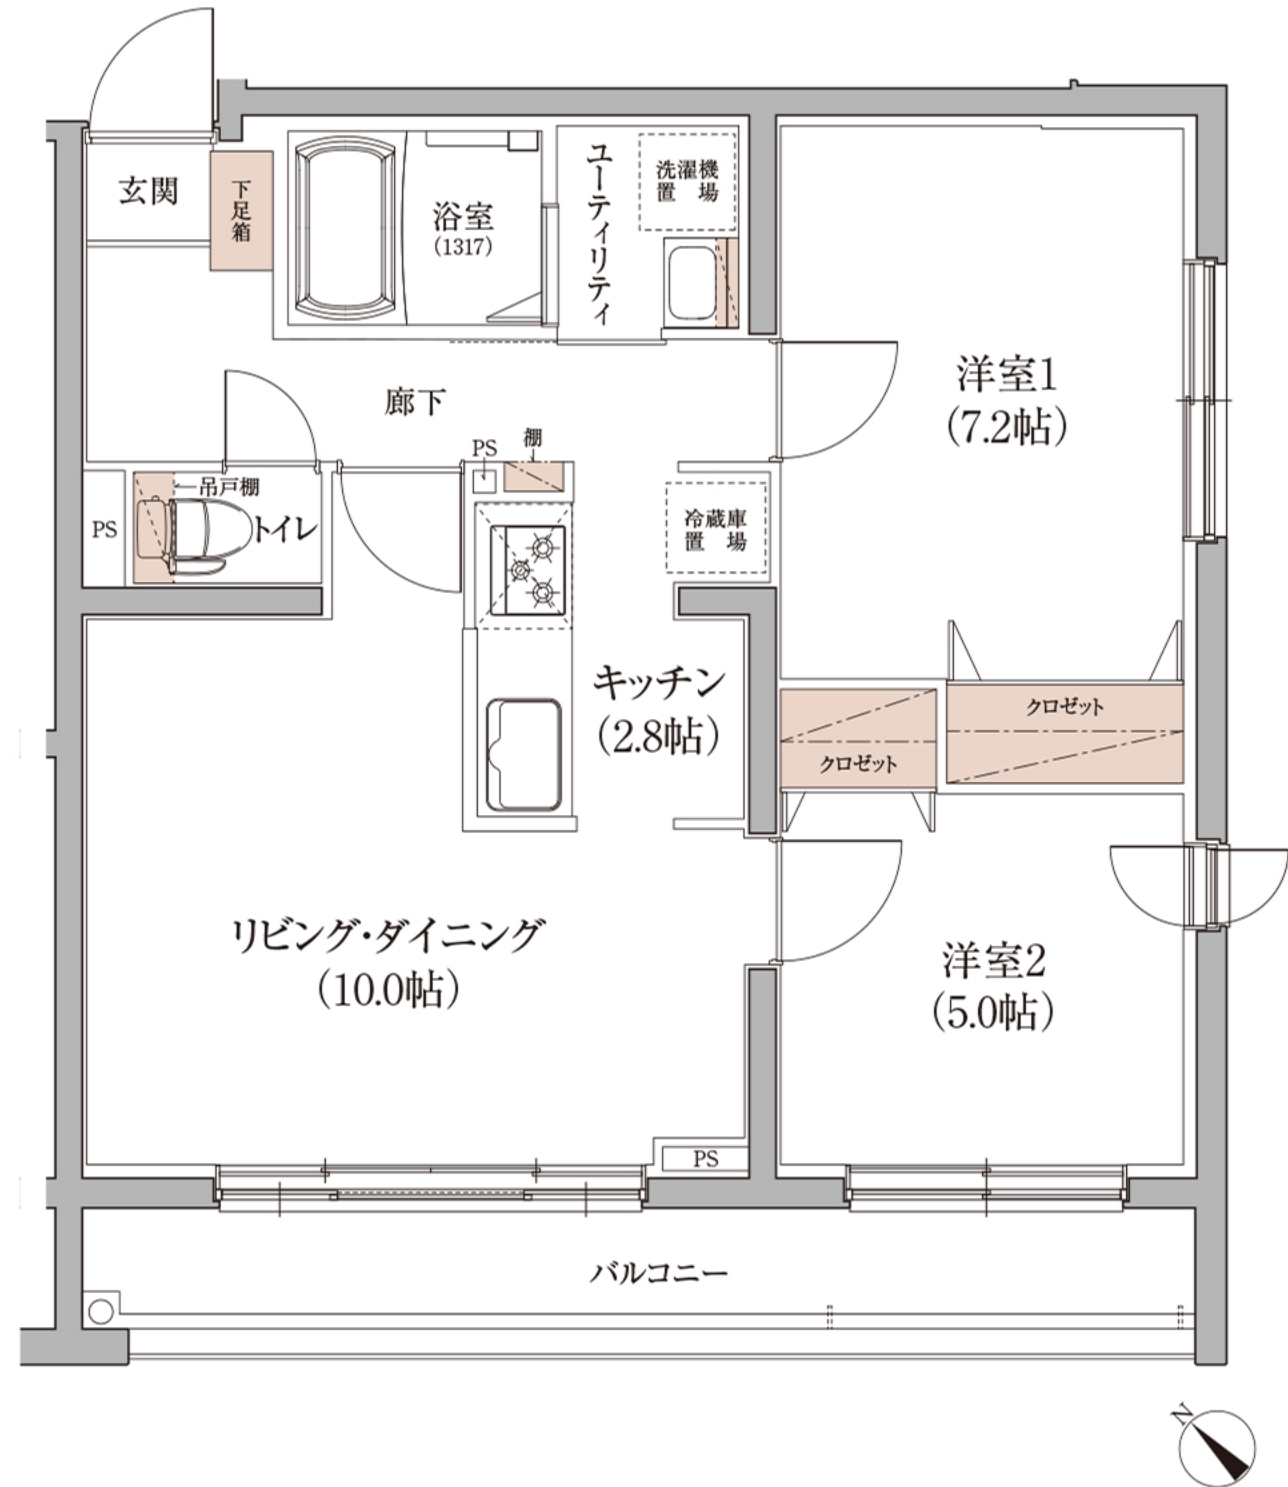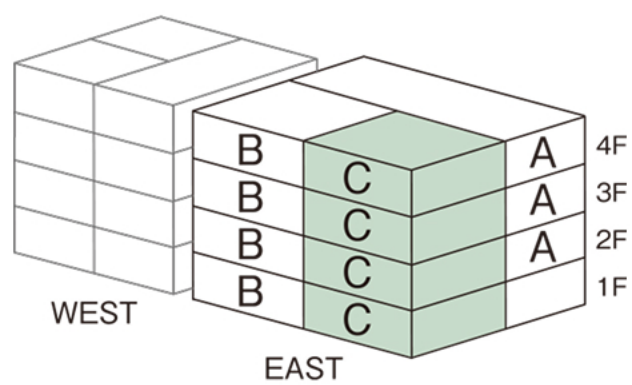

■ 収納部分

※掲載の間取りは設計段階の図面を基に描き起こしたもので変更となる場合がございます。