

I'M TERRACE

FUKUZUMI

アイムテラス福住

WEST

E_{TYPE}

2_{LDK}

■専有面積／55.14㎡（約16.67坪）

■バルコニー面積／3.63㎡（約1.09坪）



※トランクルーム／1階共用部に設置

無駄のない動線で、暮らしに軽やかさが生まれる住空間。

開放感あるキッチン空間と使い方広がるワイドリビング・ダイニング。

南向きのリビングと洋室1は採光と通風を意識した空間設計。

各洋室にクローゼットを配置し、水まわりにも収納スペースを確保。

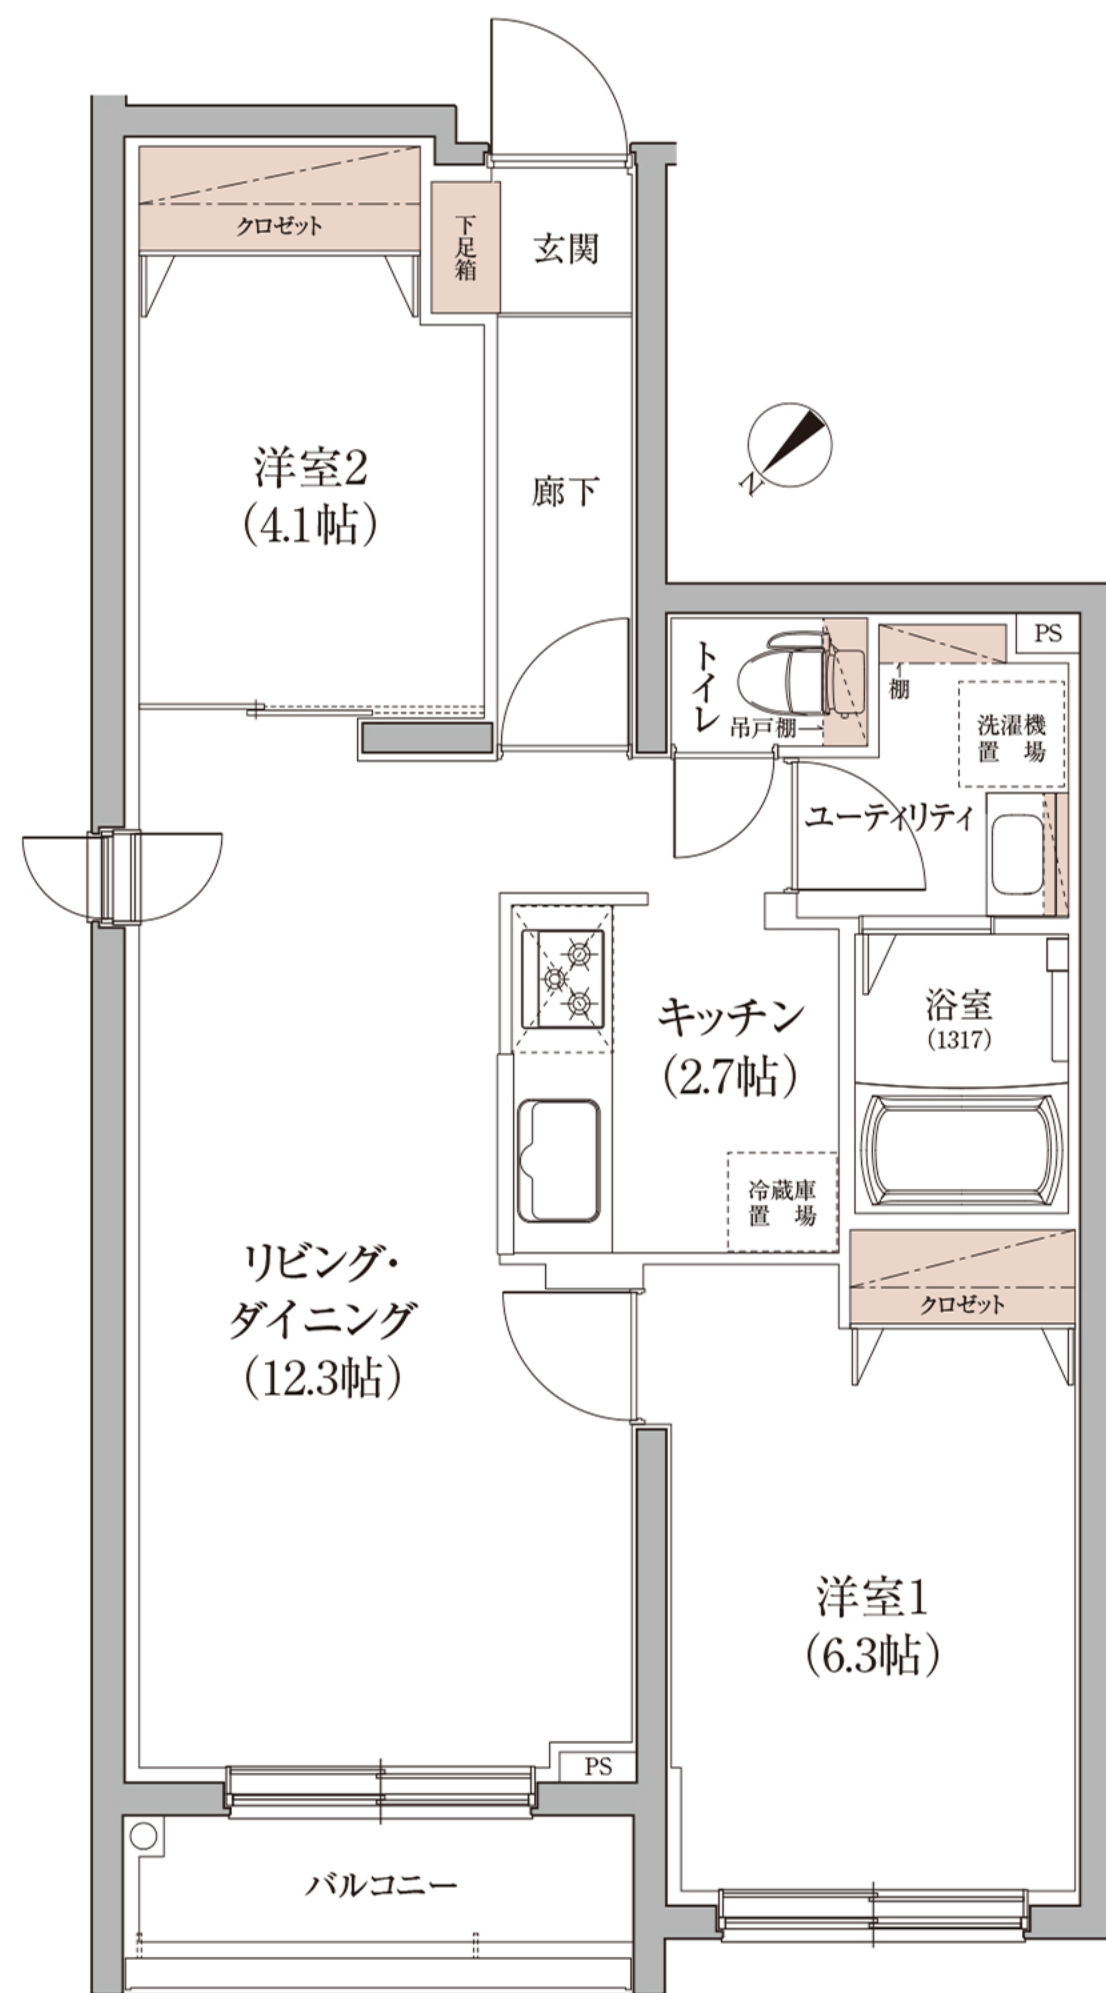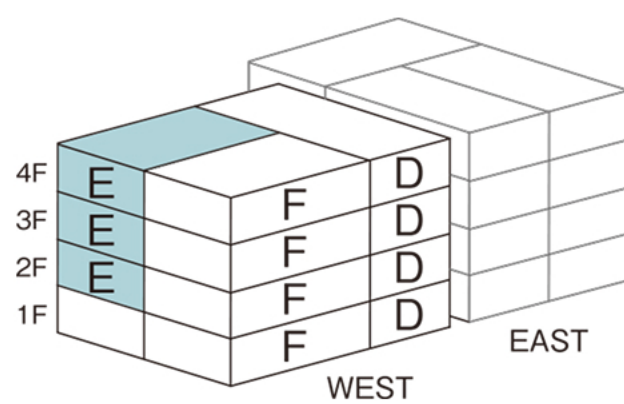

収納部分

※掲載の間取りは設計段階の図面を基に描き起こしたもので変更となる場合がございます。