

I'M TERRACE

FUKUZUMI

アイムテラス福住

WEST

F_{TYPE}

2_{LDK}

■専有面積／54.43㎡（約16.46坪）

■バルコニー面積／6.50㎡（約1.96坪）



※トランクルーム／1階共用部に設置

のびやかな広さが、日常にゆとりと開放感をもたらす空間。

約13帖超のLDKが、家族それぞれの時間を包み込むゆとりの空間。

南面採光のリビングで、明るくあたたかな生活シーンを育む設計。

洋室2は通風と明るさを意識した二つの窓を配した2面採光。

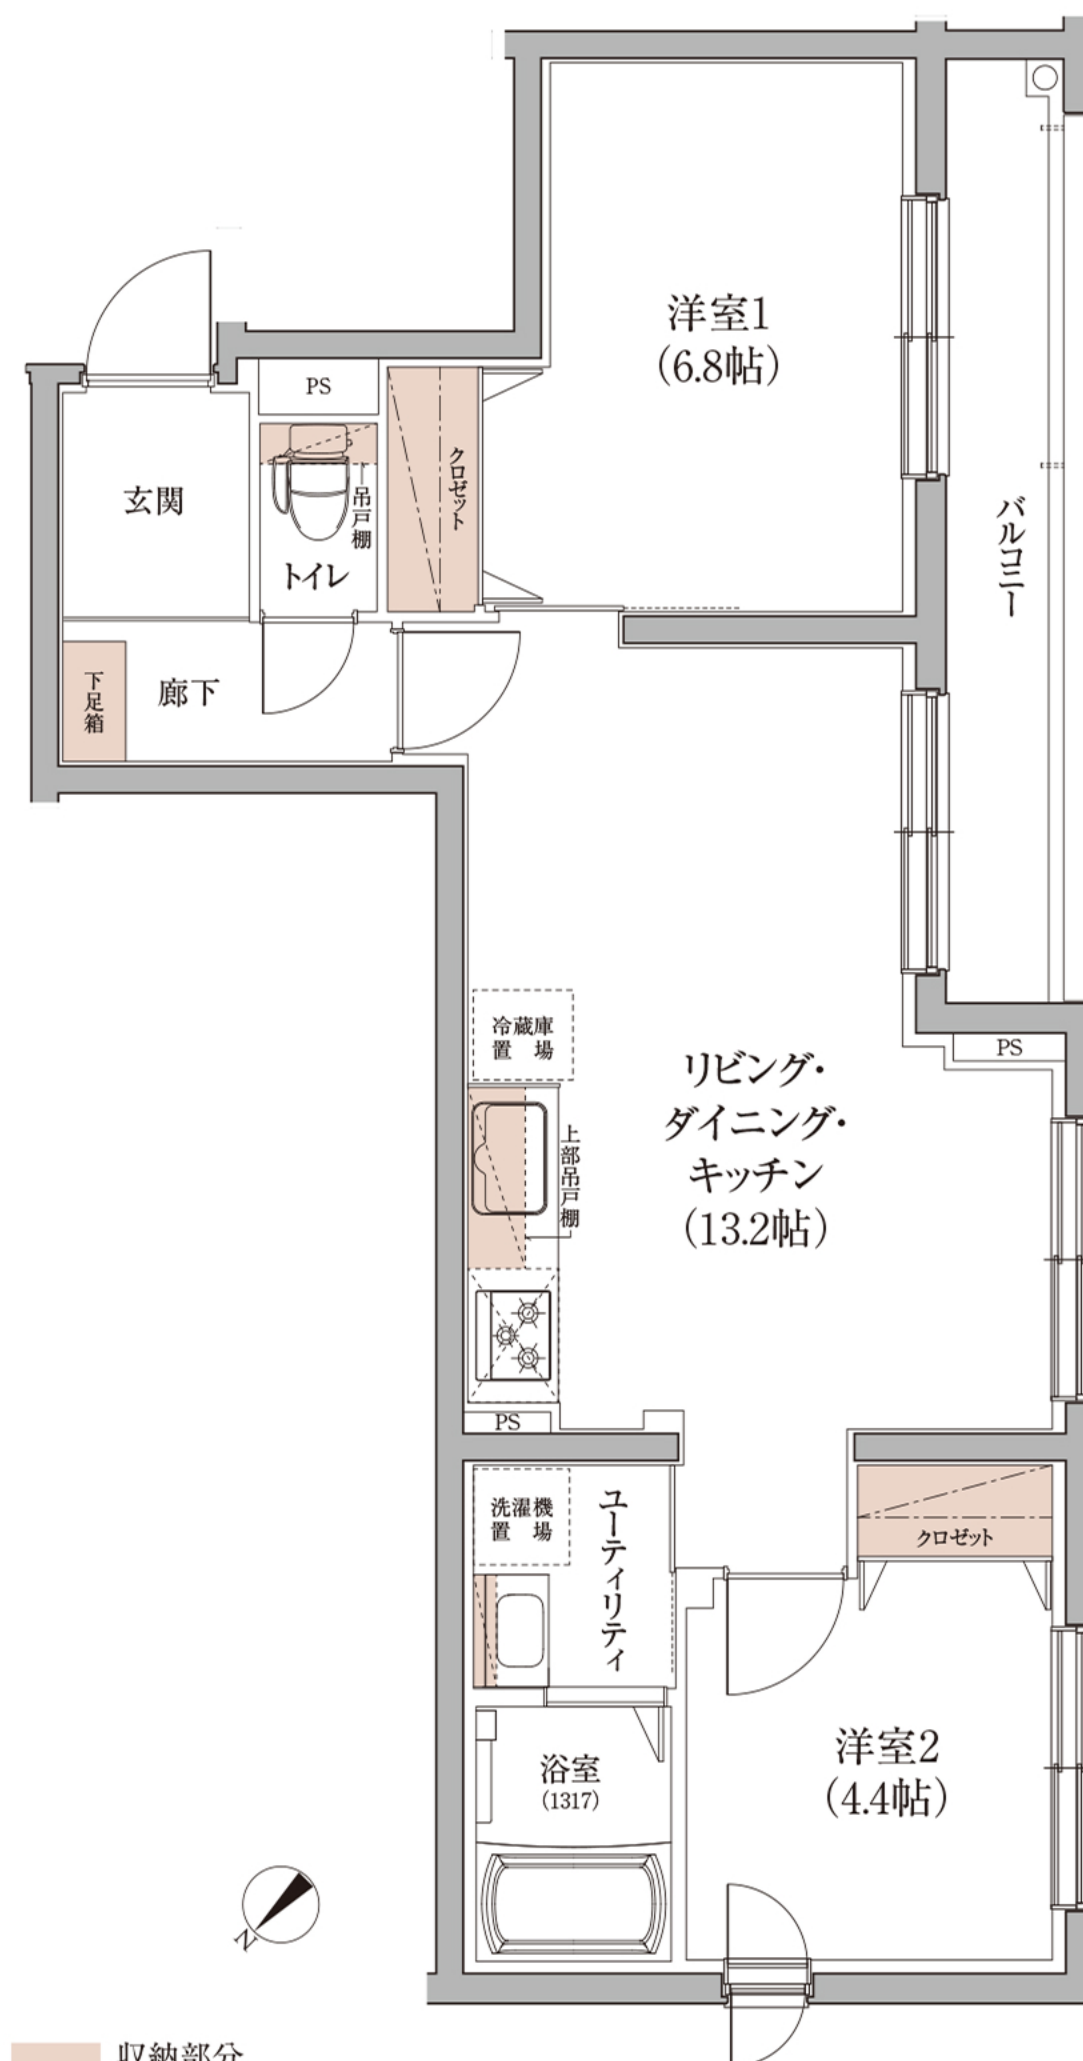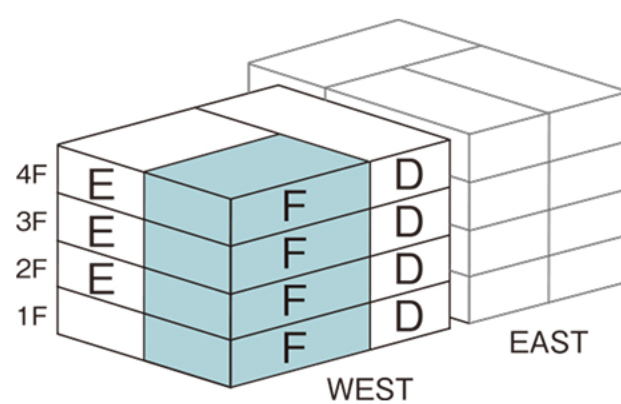

■ 収納部分

※掲載の間取りは設計段階の図面を基に描き起こしたもので変更となる場合がございます。